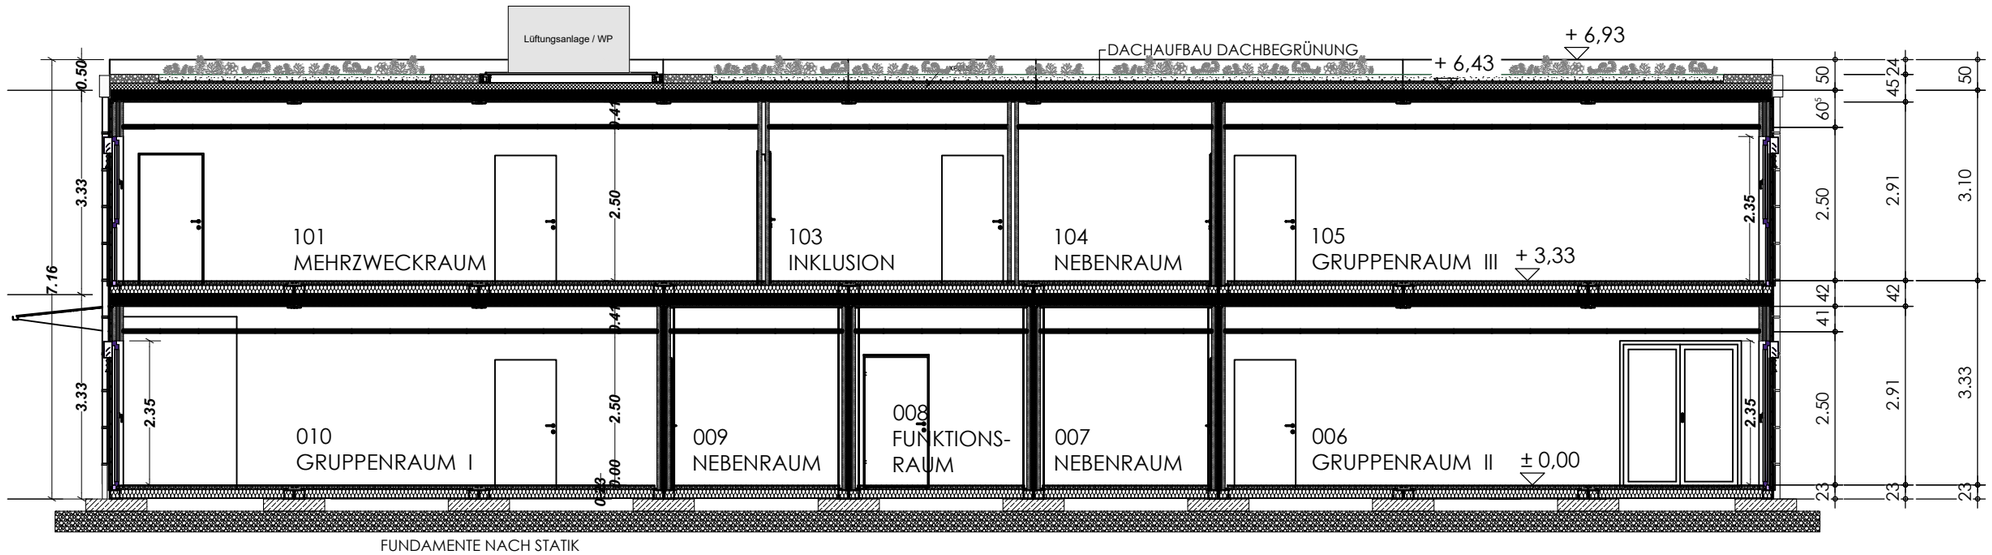

SCHNITT A

BAUANTRAG - TEKTUR

Projekt
NEUBAU EINER KINDERTAGESSTÄTTE

IN DER KLEINEN AU
76726 GERMERSHEIM

Plan
SCHNITT

Plan-Nr.
04

Bauherr

STADT GERMERSHEIM
KOLPINGPLATZ 3
76726 GERMERSHEIM

Marcus Schaile, Bürgermeister

Planung:
ENISE GÜNDÜZ, B.A.
STADTVERWALTUNG BAUABTEILUNG
KOLPINGPLATZ 3
76726 GERMERSHEIM

, Dipl.-Ing.

Ort, Datum.: Germersheim, 19.02.2026

Bearb.: STEFANIE TEICHERT

Maßstab: 1:100

Z:_1 HOCHBAU_PROJEKTE Hochbau\KITA Kleine Au\02_Bauantrag und Genehmigungen\TEKTUR 2026-02-19\dwg\04 ANSICHTEN SCHNITT.dwg